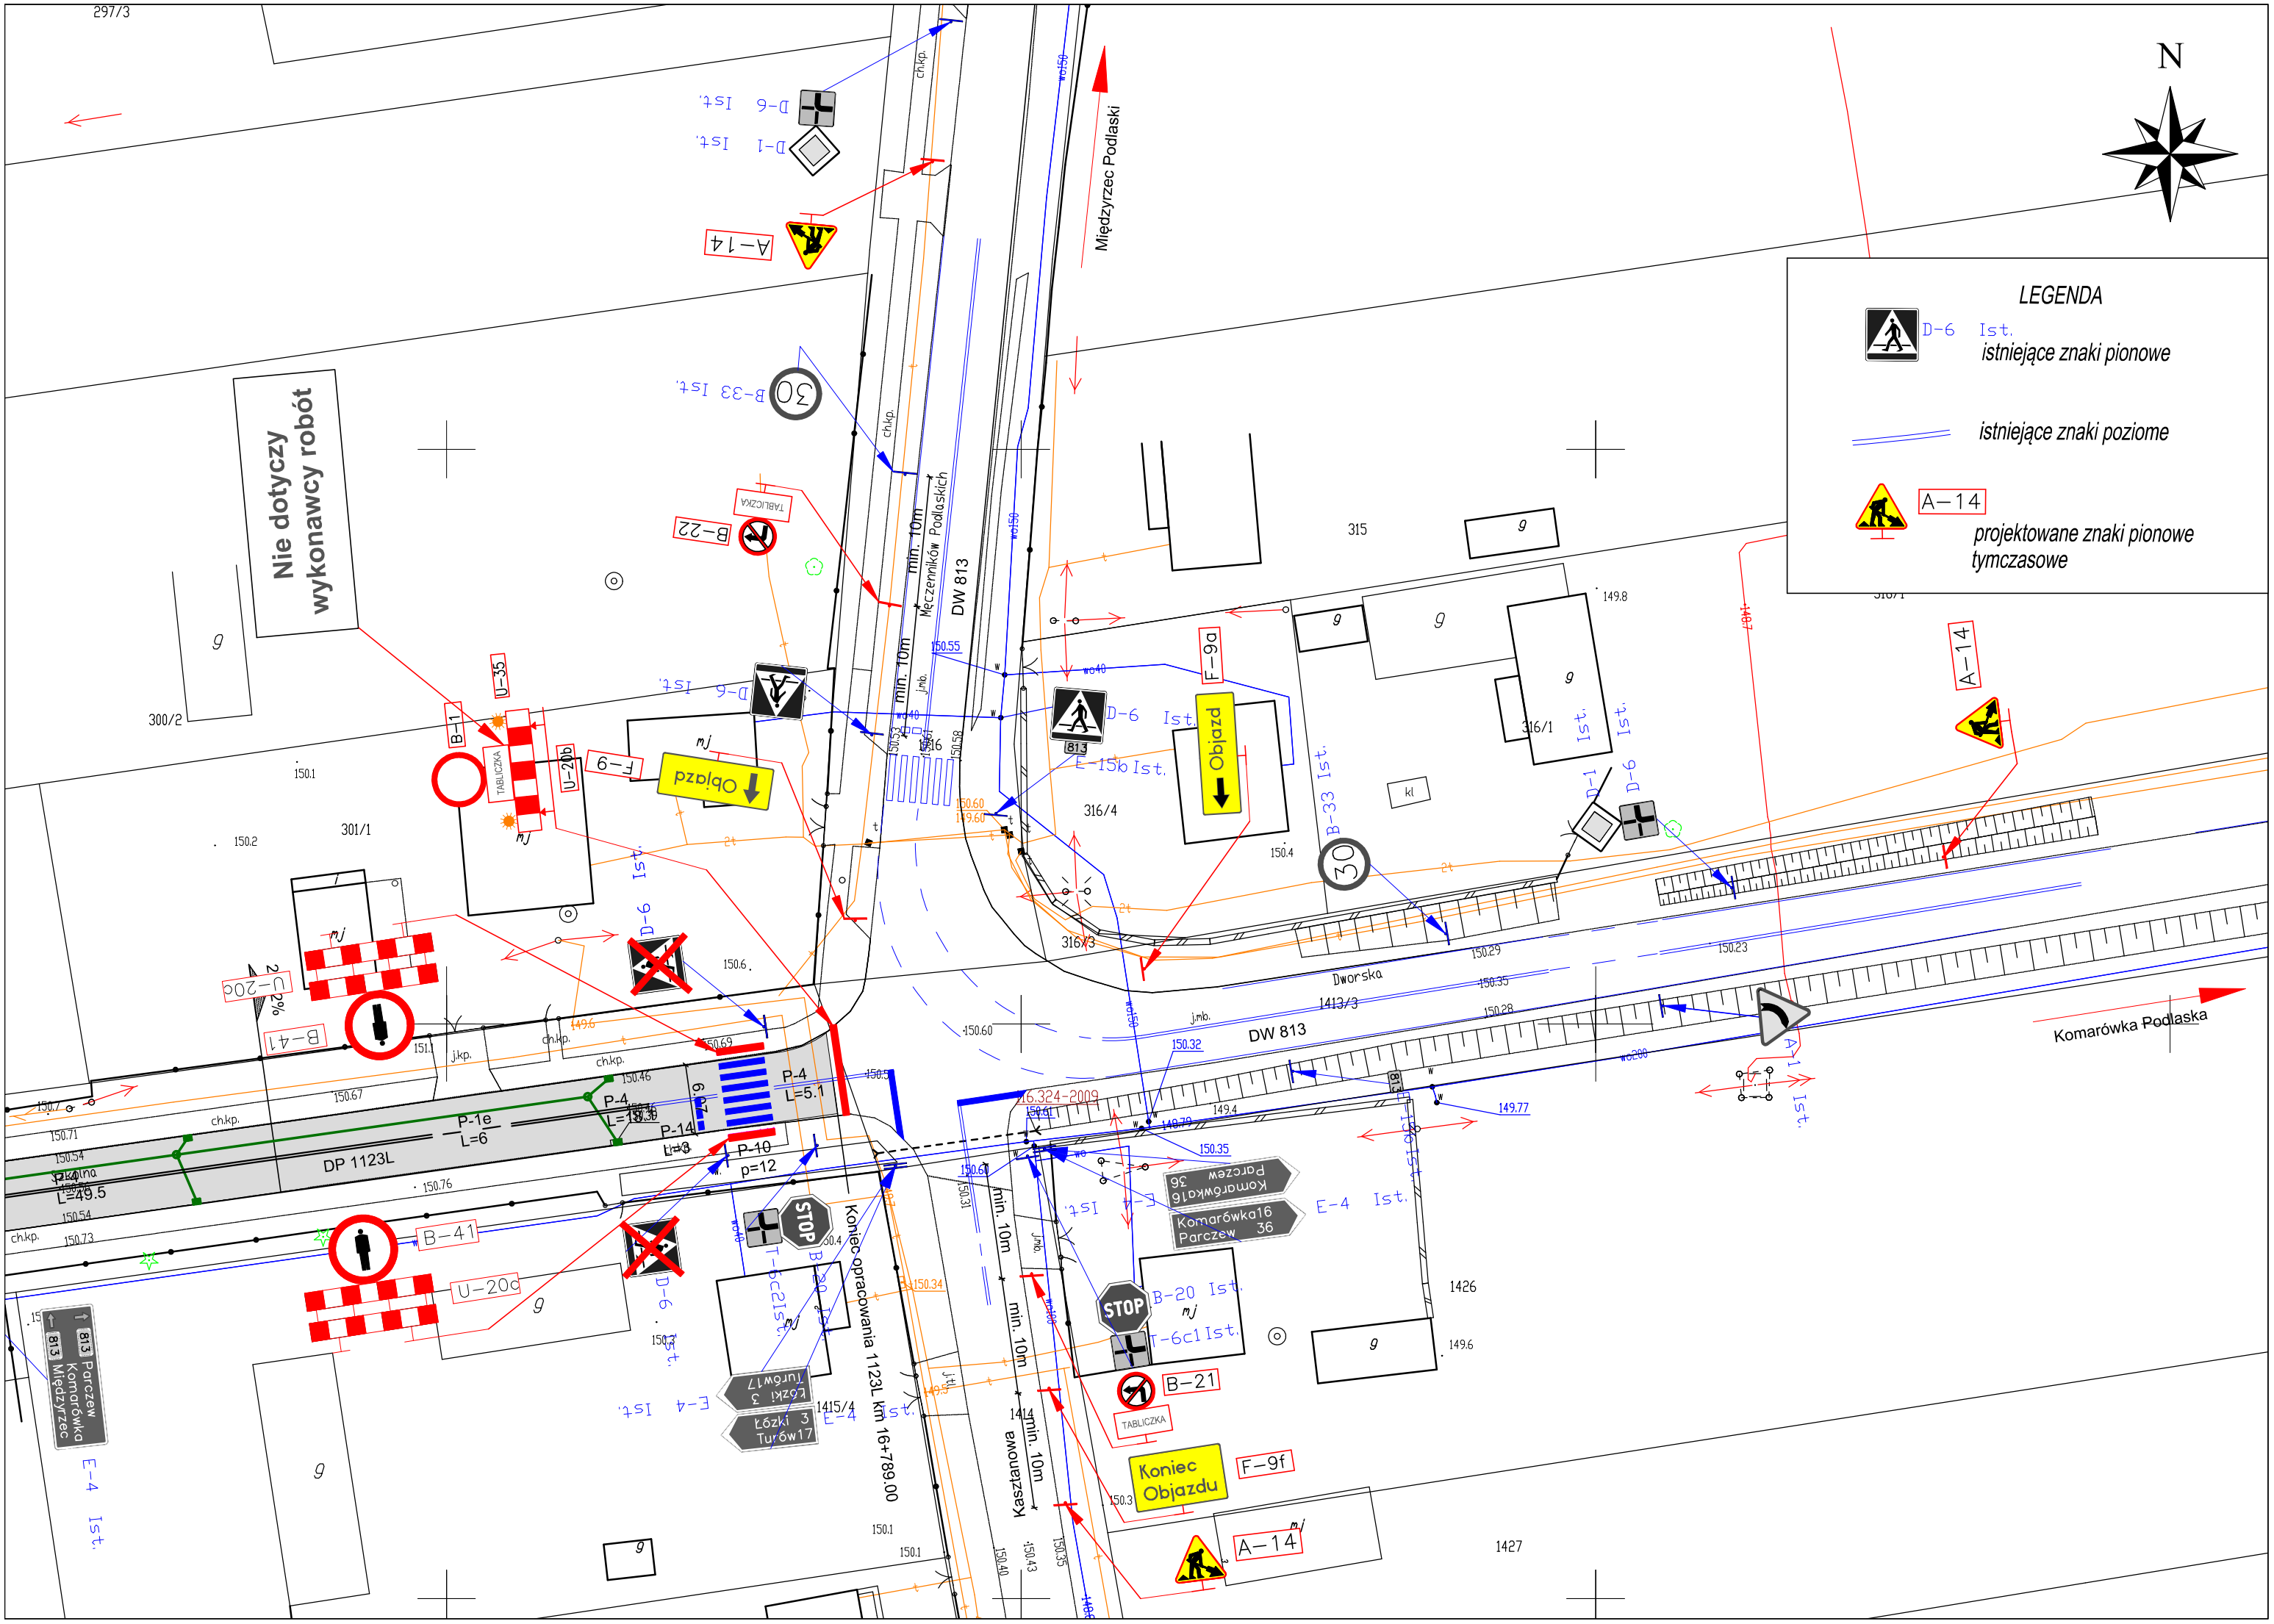

N
LEGENDA
D-6 Ist.
istniejące znaki pionowe
istniejące znaki poziome
A-14
projektowane znaki pionowe tymczasowe
Nie dotyczy wykonawcy robót
Międzyrzec Podlaski
Komarówka Podlaska
Mężczenników Podlaskich
DW 813
DP 1123L
Dworska
Koniec opracowania 1123L km 16+789.00
Kasztanowa
Objazd
Koniec Objazdu
Komarówka16 Parczew 36
Łóżki 3 Turów17
813 Parczew Komarówka Międzyrzec